

年产50万件发动机缸盖及缸盖总成项目——总平面

(安徽省万拓机械制造有限公司)


调整后




安徽省经规建筑设计有限公司
ANHUI J. T. PLANNING AND ARCHITECTURAL DESIGN CO., LTD.

建筑行业(建筑工程)甲级
设计证书编号 A134022976

合作设计单位: 10-OPERATED 1110

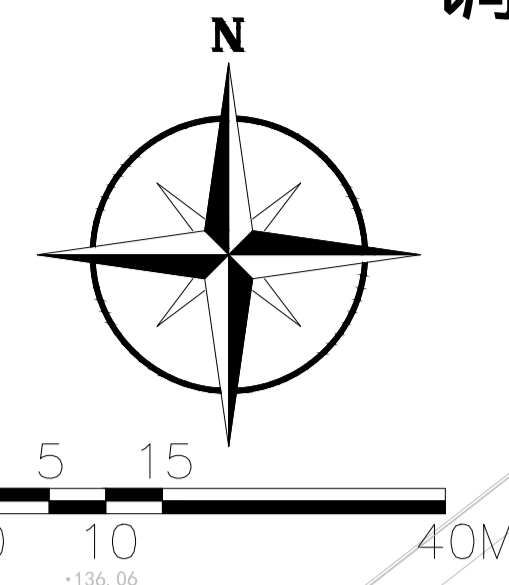

- 图例**
- 规划建筑
 - 道路及停车位
 - 绿化
 - 用地红线
 - 电力线

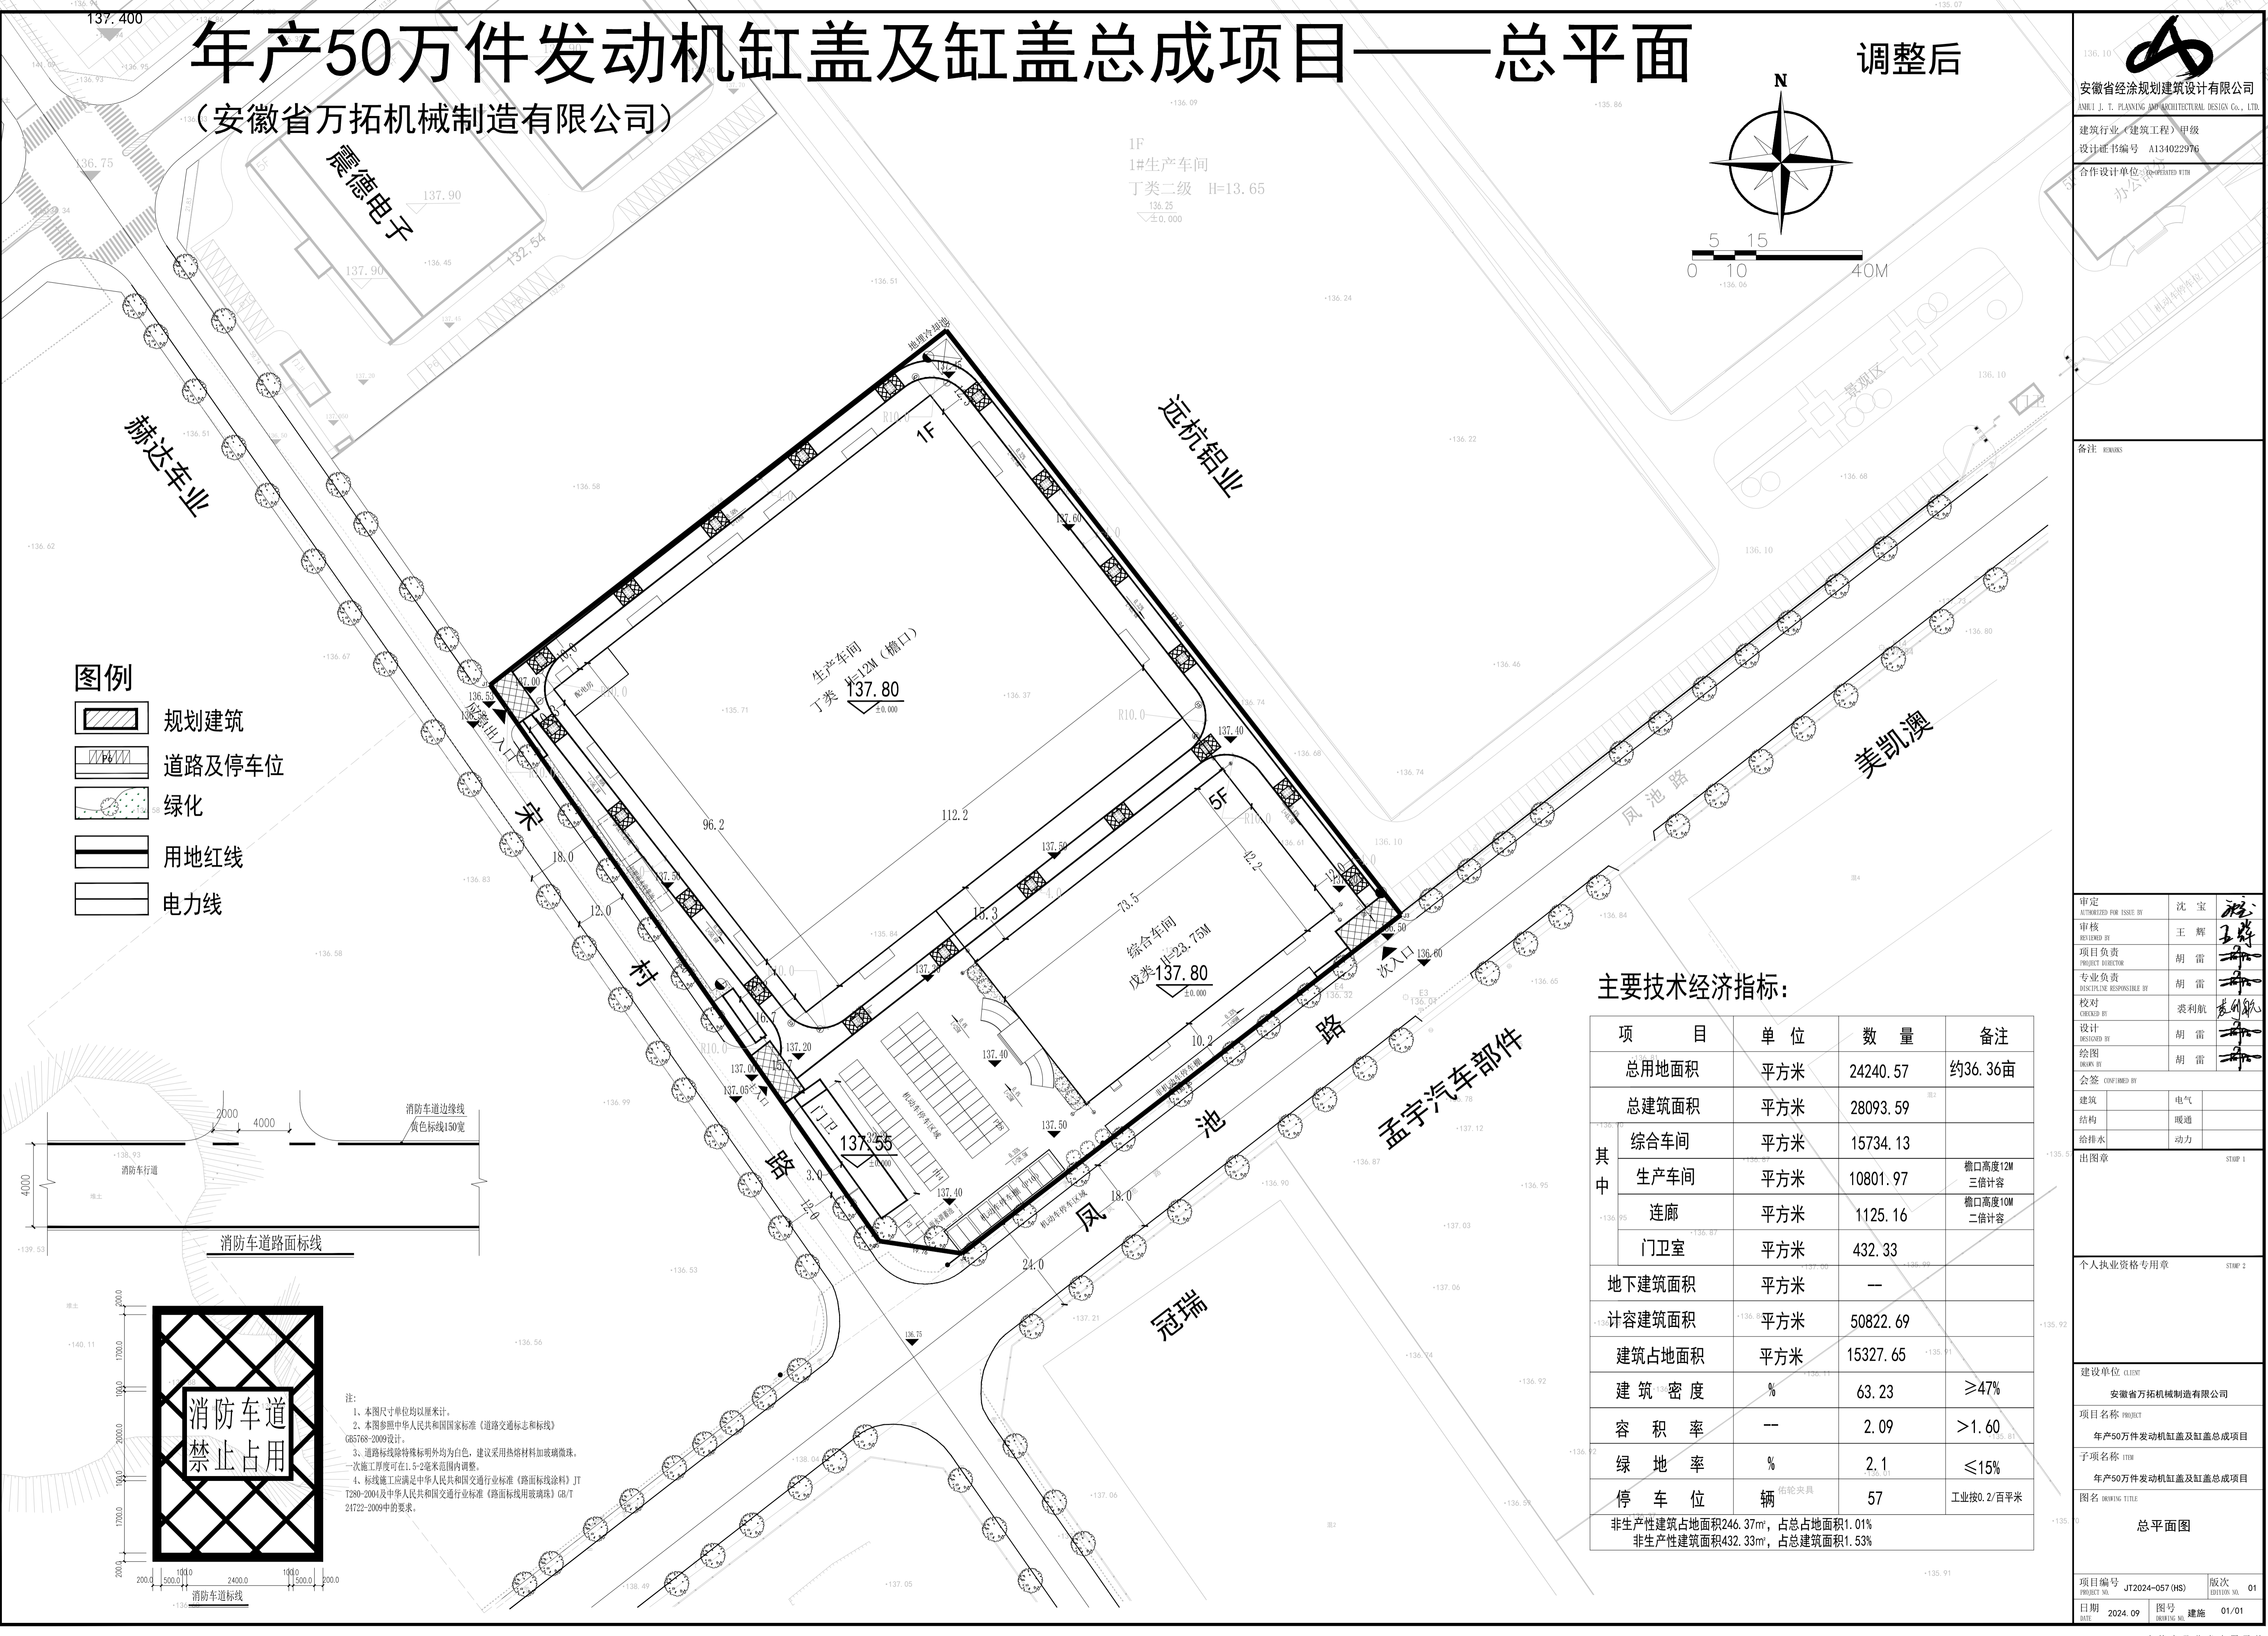

主要技术经济指标:

项 目	单 位	数 量	备 注
总用地面积	平方米	24240.57	约36.36亩
总建筑面积	平方米	28093.59	
其中			
综合车间	平方米	15734.13	
生产车间	平方米	10801.97	檐口高度12M 三倍计容
连廊	平方米	1125.16	檐口高度10M 二倍计容
门卫室	平方米	432.33	
地下建筑面积	平方米	—	
计容建筑面积	平方米	50822.69	
建筑占地面积	平方米	15327.65	
建筑密度	%	63.23	≥47%
容积率	—	2.09	>1.60
绿地率	%	2.1	≤15%
停车位	辆	57	工业按0.2/百平米
非生产性建筑占地面积246.37m ² , 占总占地面积1.01%			
非生产性建筑面积432.33m ² , 总建筑面积1.53%			

- 注:**
1. 本图尺寸单位均以厘米计。
 2. 本图参照中华人民共和国国家标准《道路交通标志和标线》GB5768-2009设计。
 3. 道路标线除特殊标明外均为白色, 建议采用热熔材料加玻璃微珠。一次施工厚度可在1.5-2毫米范围内调整。
 4. 标线施工应符合中华人民共和国行业标准《路面标线涂料》JT/T280-2004及中华人民共和国交通行业标准《路面标线用玻璃珠》GB/T 24722-2009中的要求。

备注 REMARKS

审定 AUTHORIZED FOR ISSUE BY	沈宝	
审核 REVIEWED BY	王辉	
项目负责 PROJECT DIRECTOR	胡雷	
专业负责 DISCIPLINE RESPONSIBLE BY	胡雷	
校对 CHECKED BY	袁利航	
设计 DESIGNED BY	胡雷	
绘图 DRAWN BY	胡雷	
会签 CONFIRMED BY		

建筑	电气	
结构	暖通	
给排水	动力	
出图章		STAMP 1

个人执业资格专用章 STAMP 2

建设单位 CLIENT	安徽省万拓机械制造有限公司
项目名称 PROJECT	年产50万件发动机缸盖及缸盖总成项目
子项名称 ITEM	年产50万件发动机缸盖及缸盖总成项目
图名 DRAWING TITLE	总平面图

项目编号 PROJECT NO.	JT2024-057 (HS)	版次 EDITION NO.	01
日期 DATE	2024.09	图号 DRAWING NO.	建筑 01/01

未签字及盖章本图无效